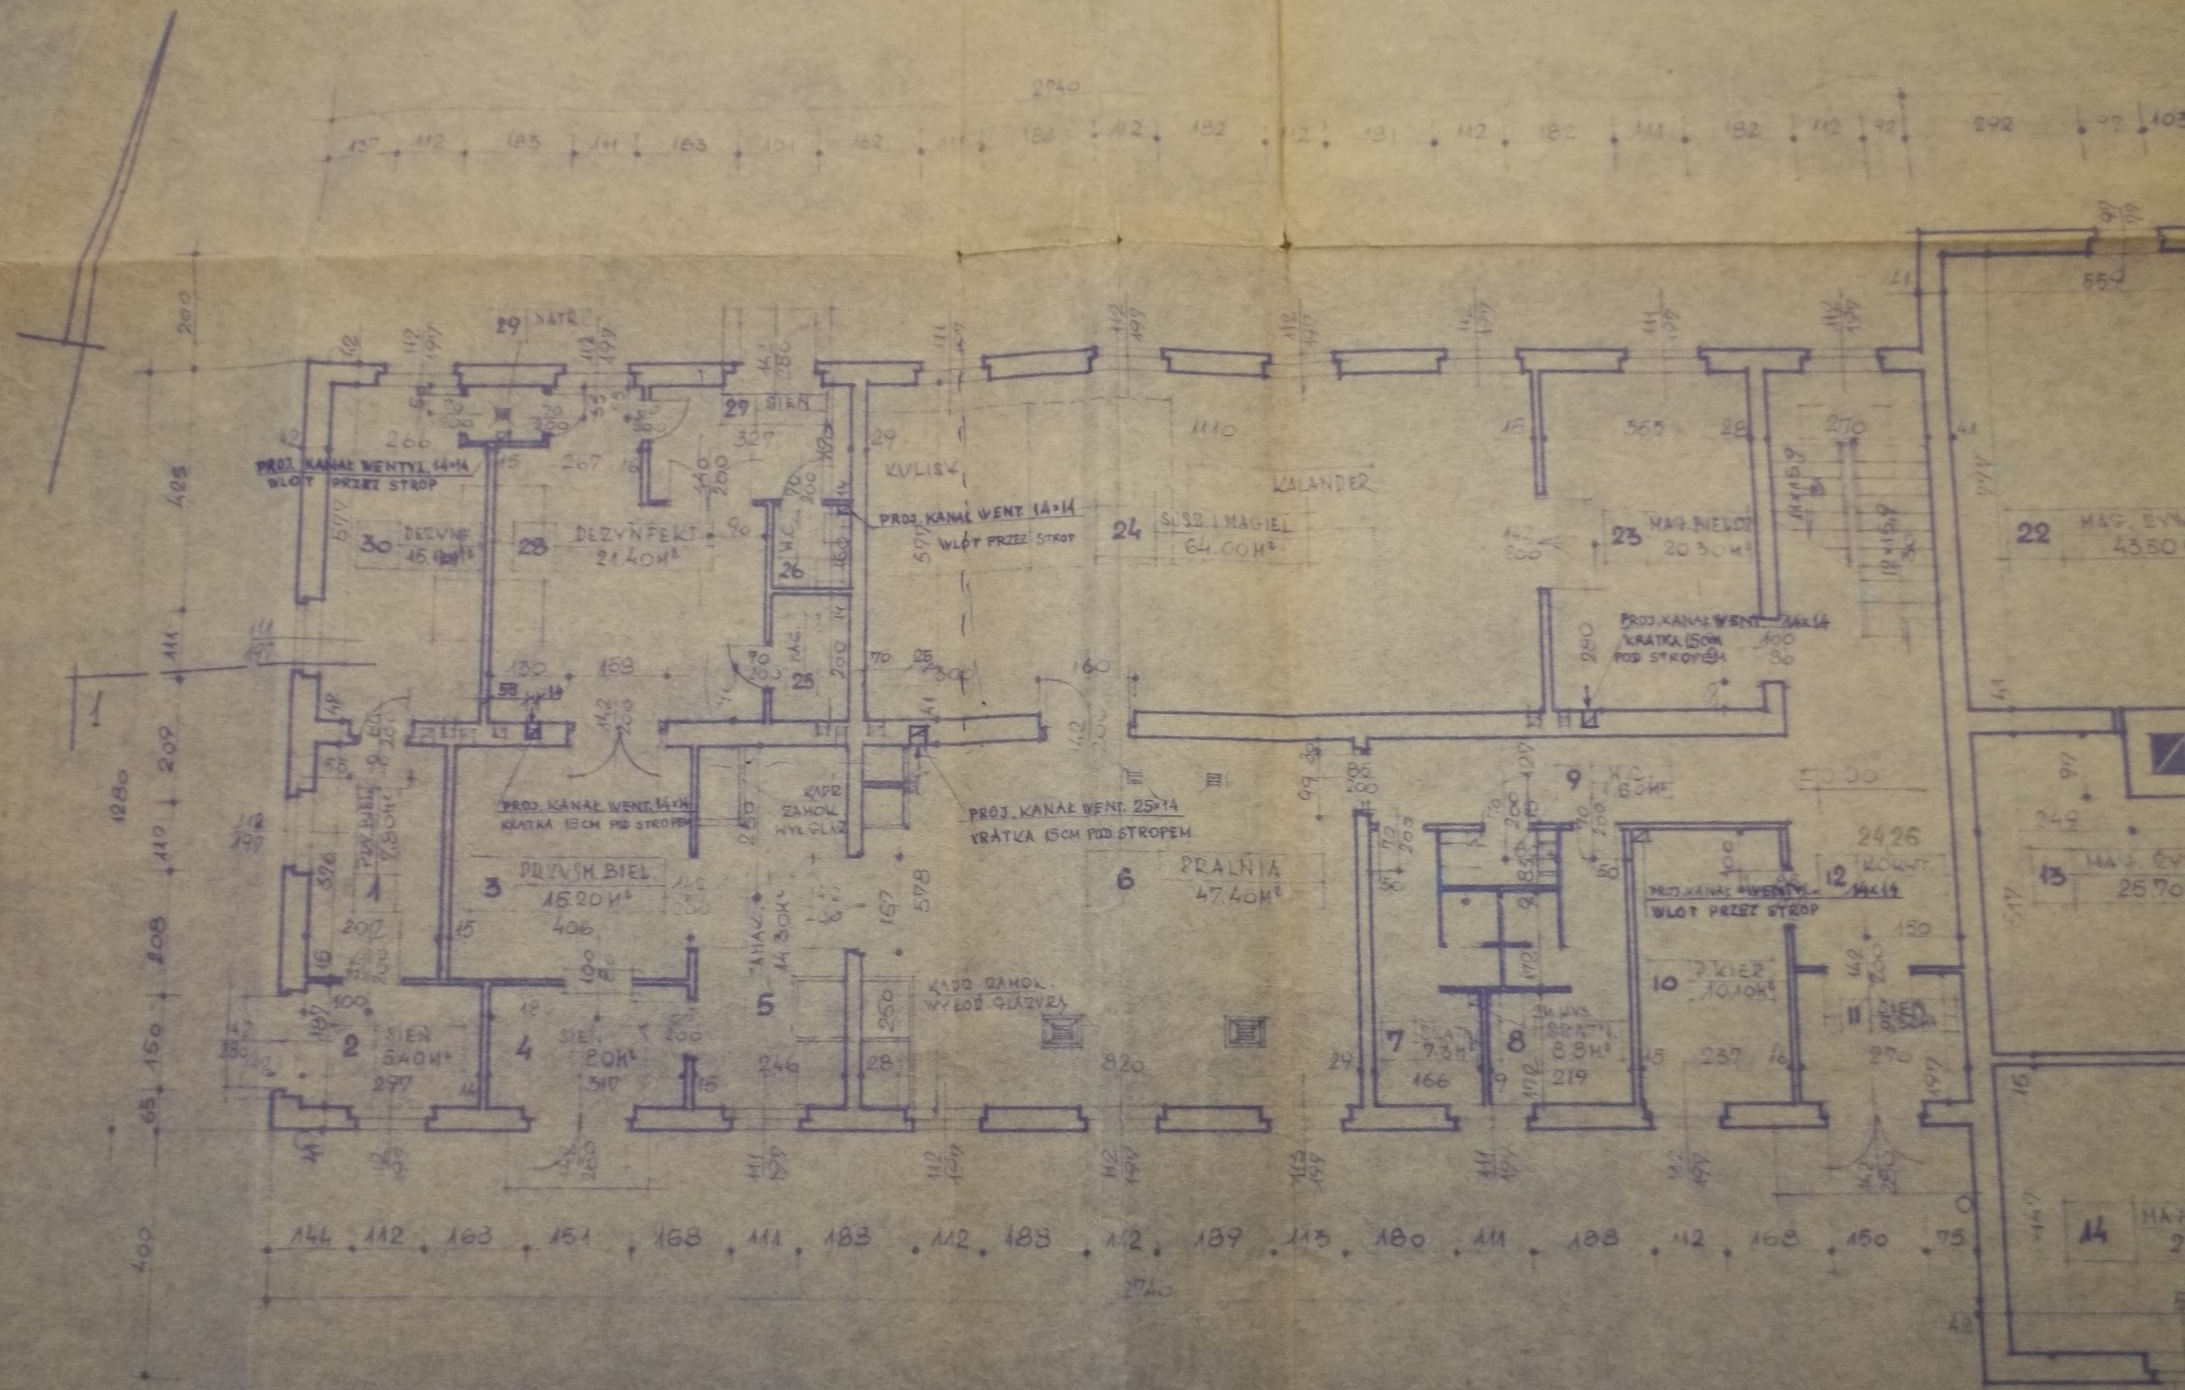

PROJEKTOWANA WENTYLACJA GRAWITACYJNA

RZUT PRZYZIEMIA. SKALA 1:100.