


# RZUT KOTŁOWNI 1:50

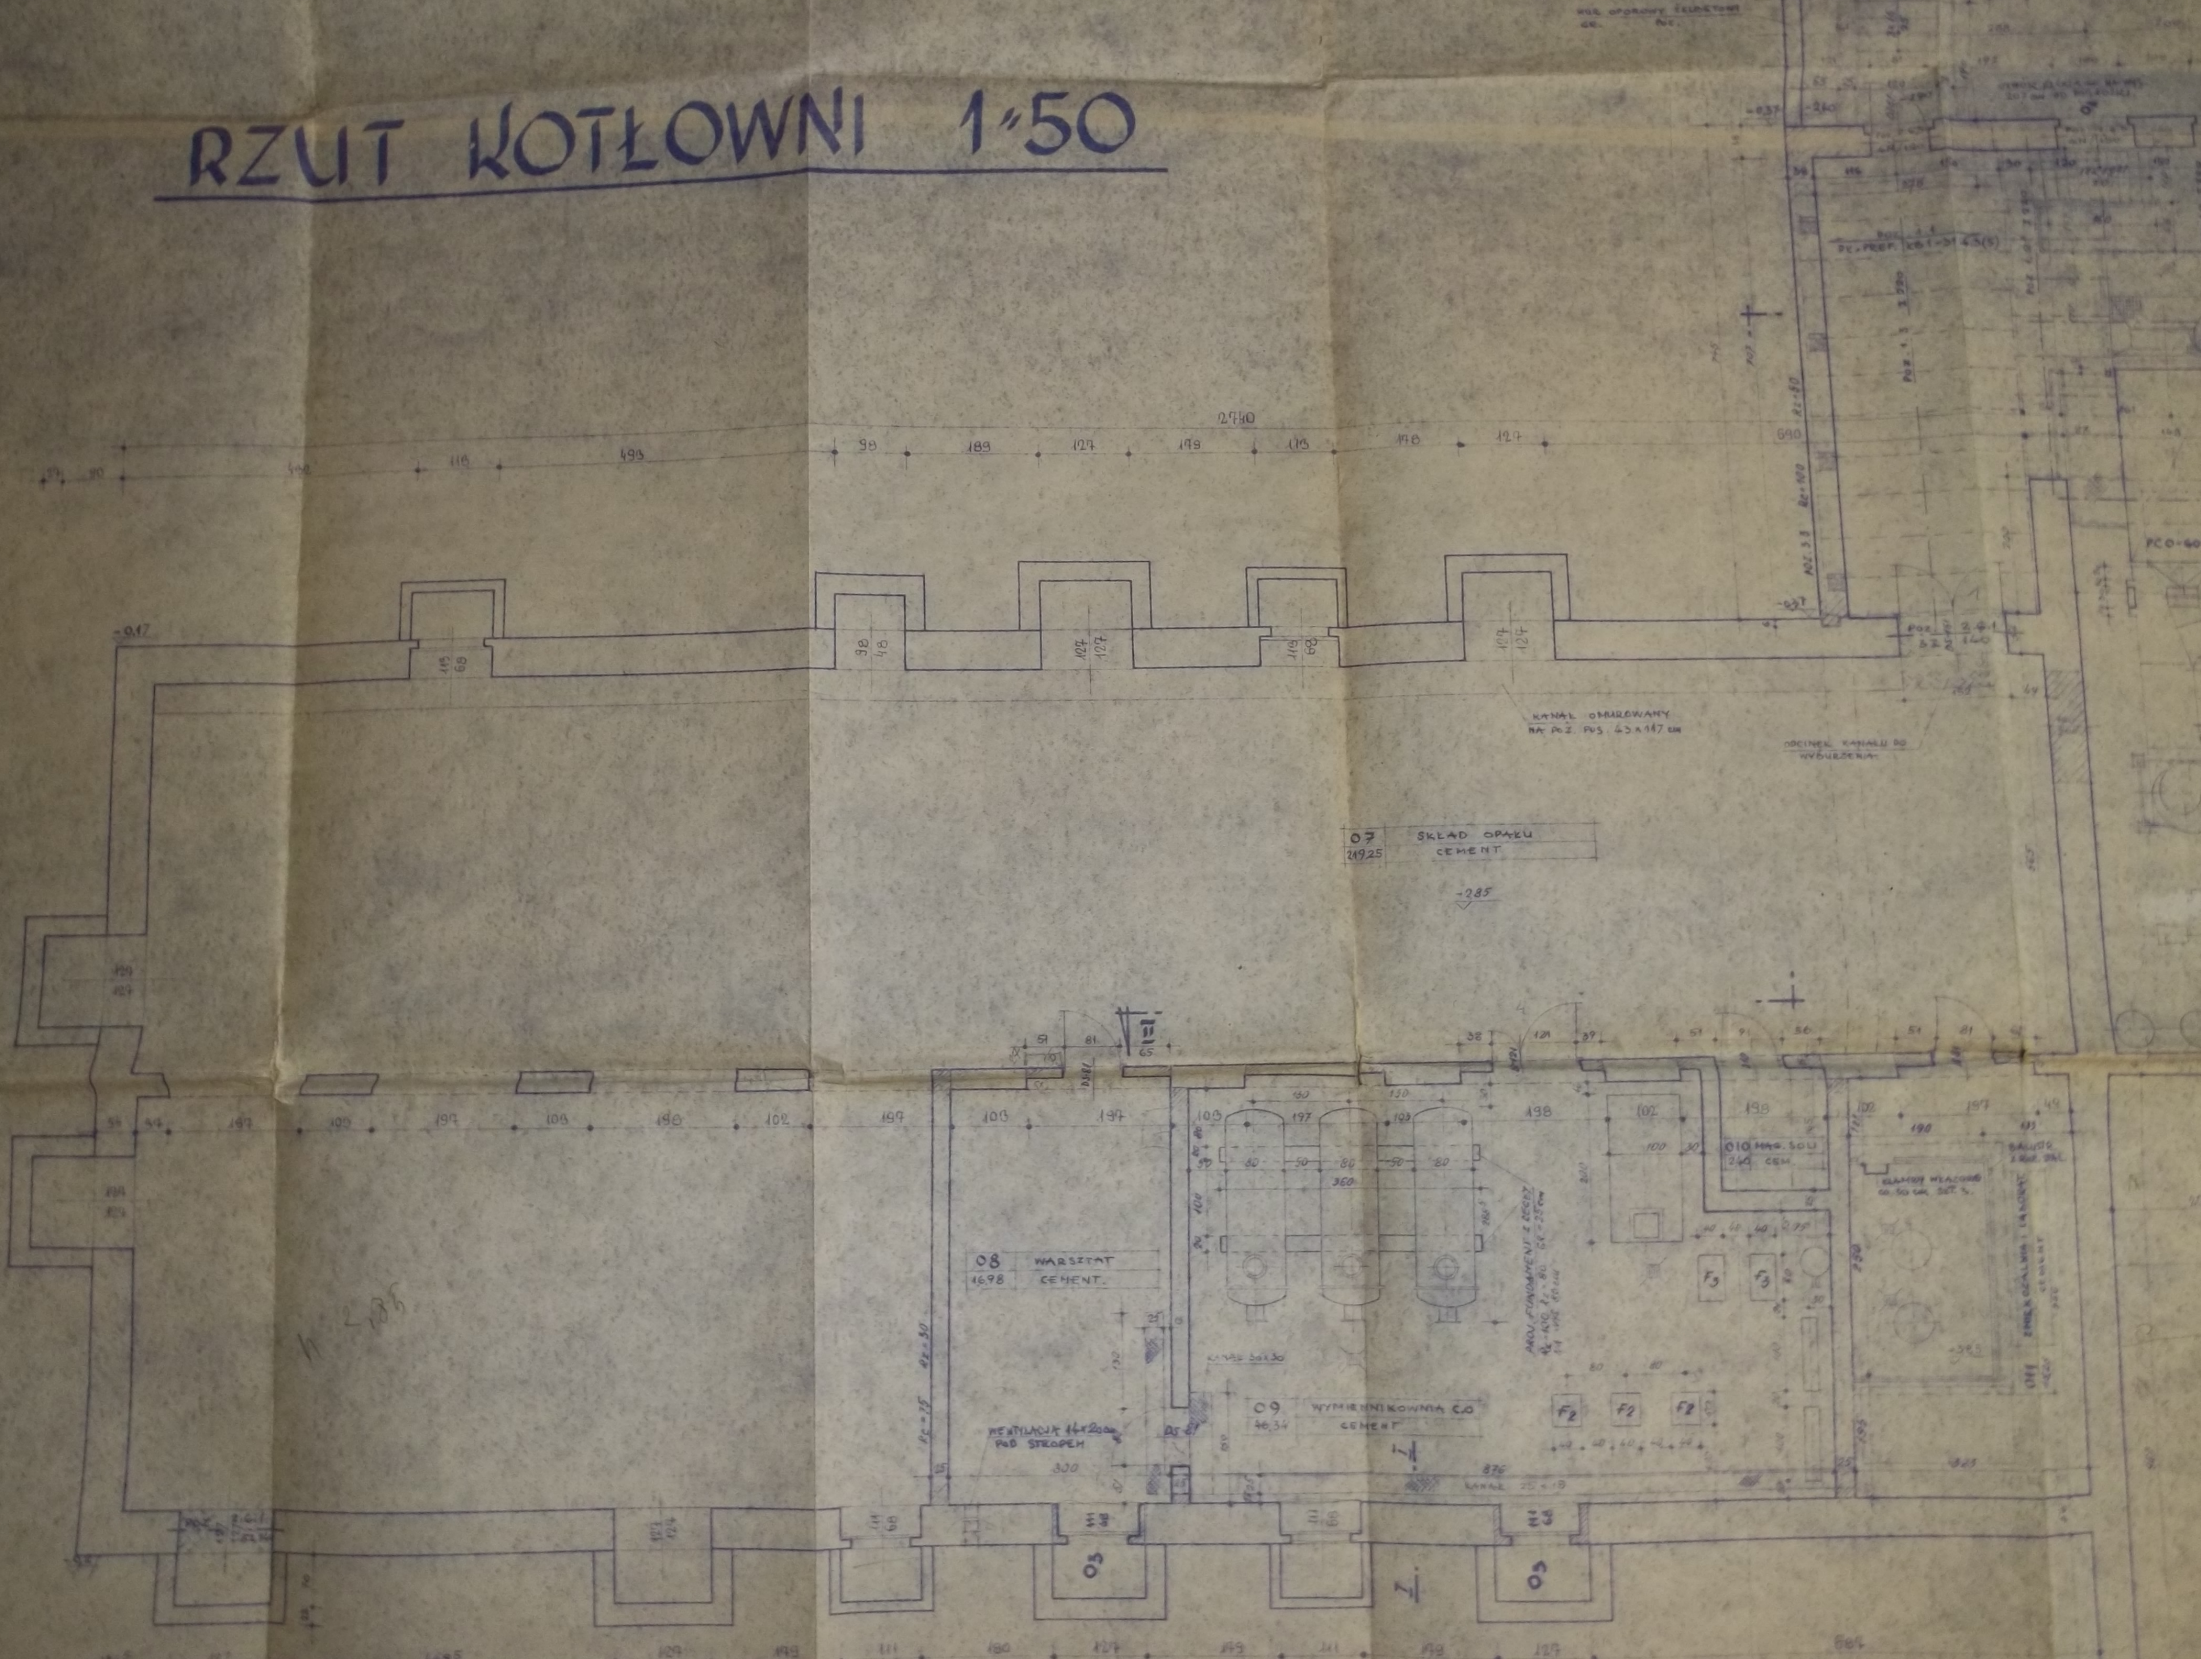

07 SKŁAD OPAKU CEMENTU  
249,25

08 WARSZTAT CEMENTU  
16,98

09 WYMIENNIKOWNIA CO CEMENTU  
46,34

WENTYLACJA 14x2000  
PÓD STROPIEM

ARKA FUNDAMENTU z żEBRZĄ  
10-100, P. 80, 50-20 cm  
z 100% betonem

KANALY WŁAZIĄCE  
Ø 500 mm, SIEĆ 2%

ZONEK GAZOWY - KANALIZACJA  
Ø 100 mm, SIEĆ 2%

KANAŁ OBRABOWANY  
NA P.2. P.5. 45x147 cm

OSIENIE KANAŁU DO  
WYBURZENIA

-2,85

-0,17

+

51  
52  
03

05

864

5447

127

189

111

180

127

544

141

544

327

544

327

864

864

864

864