

MAPA DO CELÓW PROJEKTOWYCH
SKALA 1: 500


Obiekt: Gdańsk, ul. Polanki

Identyfikator i nazwa jednostki ewidencyjnej: 226101 1
Identyfikator i nazwa obszaru ewidencyjnego: 012
Nr sekcji: 6.221.25.03.2.4, 04.1.3, 04.3.1
Układ współrzędnych prostokątnych płaskich: 2000 strefa 6
Geodezyjny układ odniesienia: Kransztadt 86 bis

Imię i nazwisko lub nazwa podmiotu, który wykonał mapę oraz podpis osoby reprezentującej ten podmiot:

Imię i nazwisko, numer świadectwa nadania uprawnień geodety, który sporządził mapę:

Obiekty nieobjęte katalogiem obiektów baz danych
(§ 80 ust.3 - Rozporz. MSWiA z dn. 09.11.2011r. Dz.U.Nr 236, poz.1572):
Służebności gruntowych nie badano.
Gdańsk, dnia 2016.08.08.

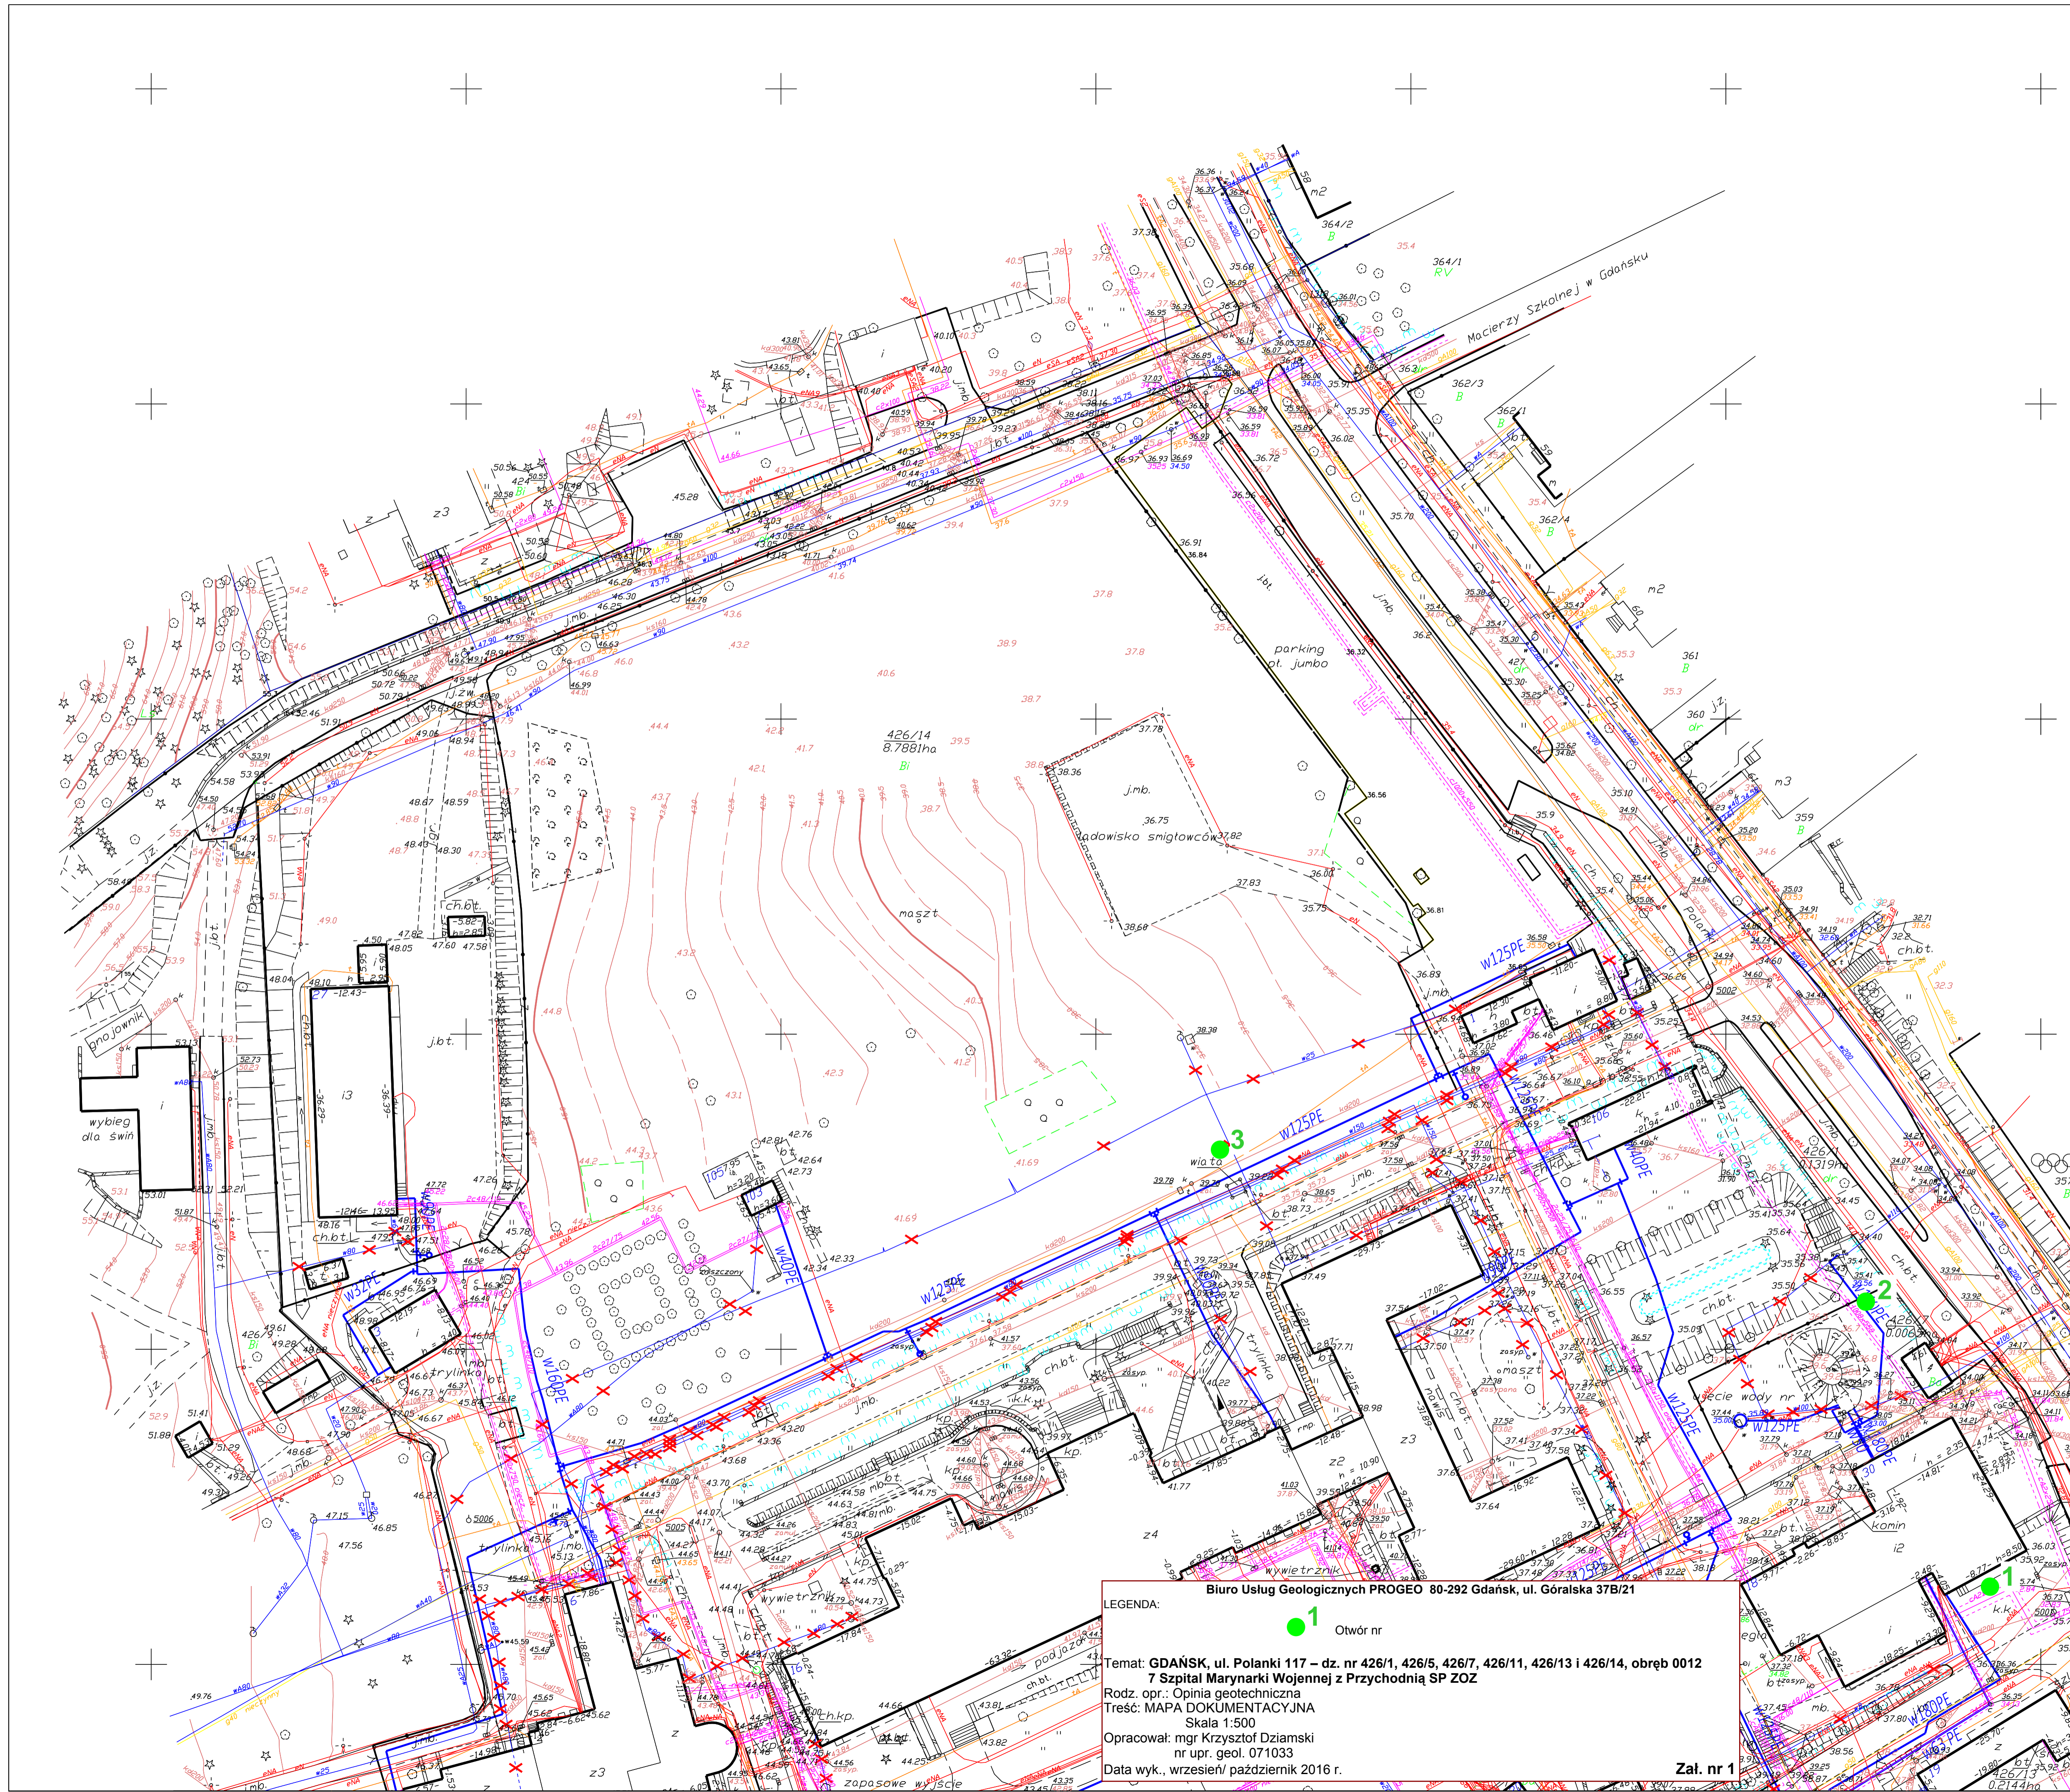

Biuro Usług Geologicznych PROGEO 80-292 Gdańsk, ul. Góralska 37B/21

LEGENDA:

1 Otwór nr

Temat: **GDANSK, ul. Polanki 117 – dz. nr 426/1, 426/5, 426/7, 426/11, 426/13 i 426/14, obręb 0012**
7 Szpital Marynarki Wojennej z Przychodnią SP ZOZ
Rodz. opr.: **Opinia geotechniczna**
Treść: **MAPA DOKUMENTACYJNA**
Skala: **1:500**
Opracował: **mgr Krzysztof Dziamski**
nr upr. geol. 071033
Data wyk., wrzesień/październik 2016 r.

Zał. nr 1

LEGENDA:

- W125PE - projektowana sieć wodociągowa
- - hydrant przeciwpożarowy nadziemny
- - zasawa odcinająca
- - istn. czynny wodociąg
- x - elementy do likwidacji
- o - studnia głębinowa

<p>Alfa Przedsiębiorstwo Inżynierii ALFA Przemysław Marszałkowski ul. Głogowa 9 tel. 500-024-713 80-292 Białino biuro@alfa.pl</p>	
<p>NAZWA I ADRES OBIEKTU: 7 Szpital Marynarki Wojennej - ul. Polanki 117, Gdańsk WYMIANA SIECI WODOCIĄGOWEJ I HYDRANTÓW PRZECIWOPOŻAROWYCH - ZADANIE NR 91486</p>	
TYTUŁ RYSUNKU:	STADIUM:
PLAN SYTUACYJNY	PB
NR UMOWY: 1620161 z 19.05.16	BRANŻA: SANITARNIA
PROJEKTANT: mgr inż. Monika Marszałkowska	NR RYS: S-1.1
SPRAWDZAJĄCY: mgr inż. Marta Wojtowicz	SKALA: 1:500
<p>DATA: 09.2016.</p>	