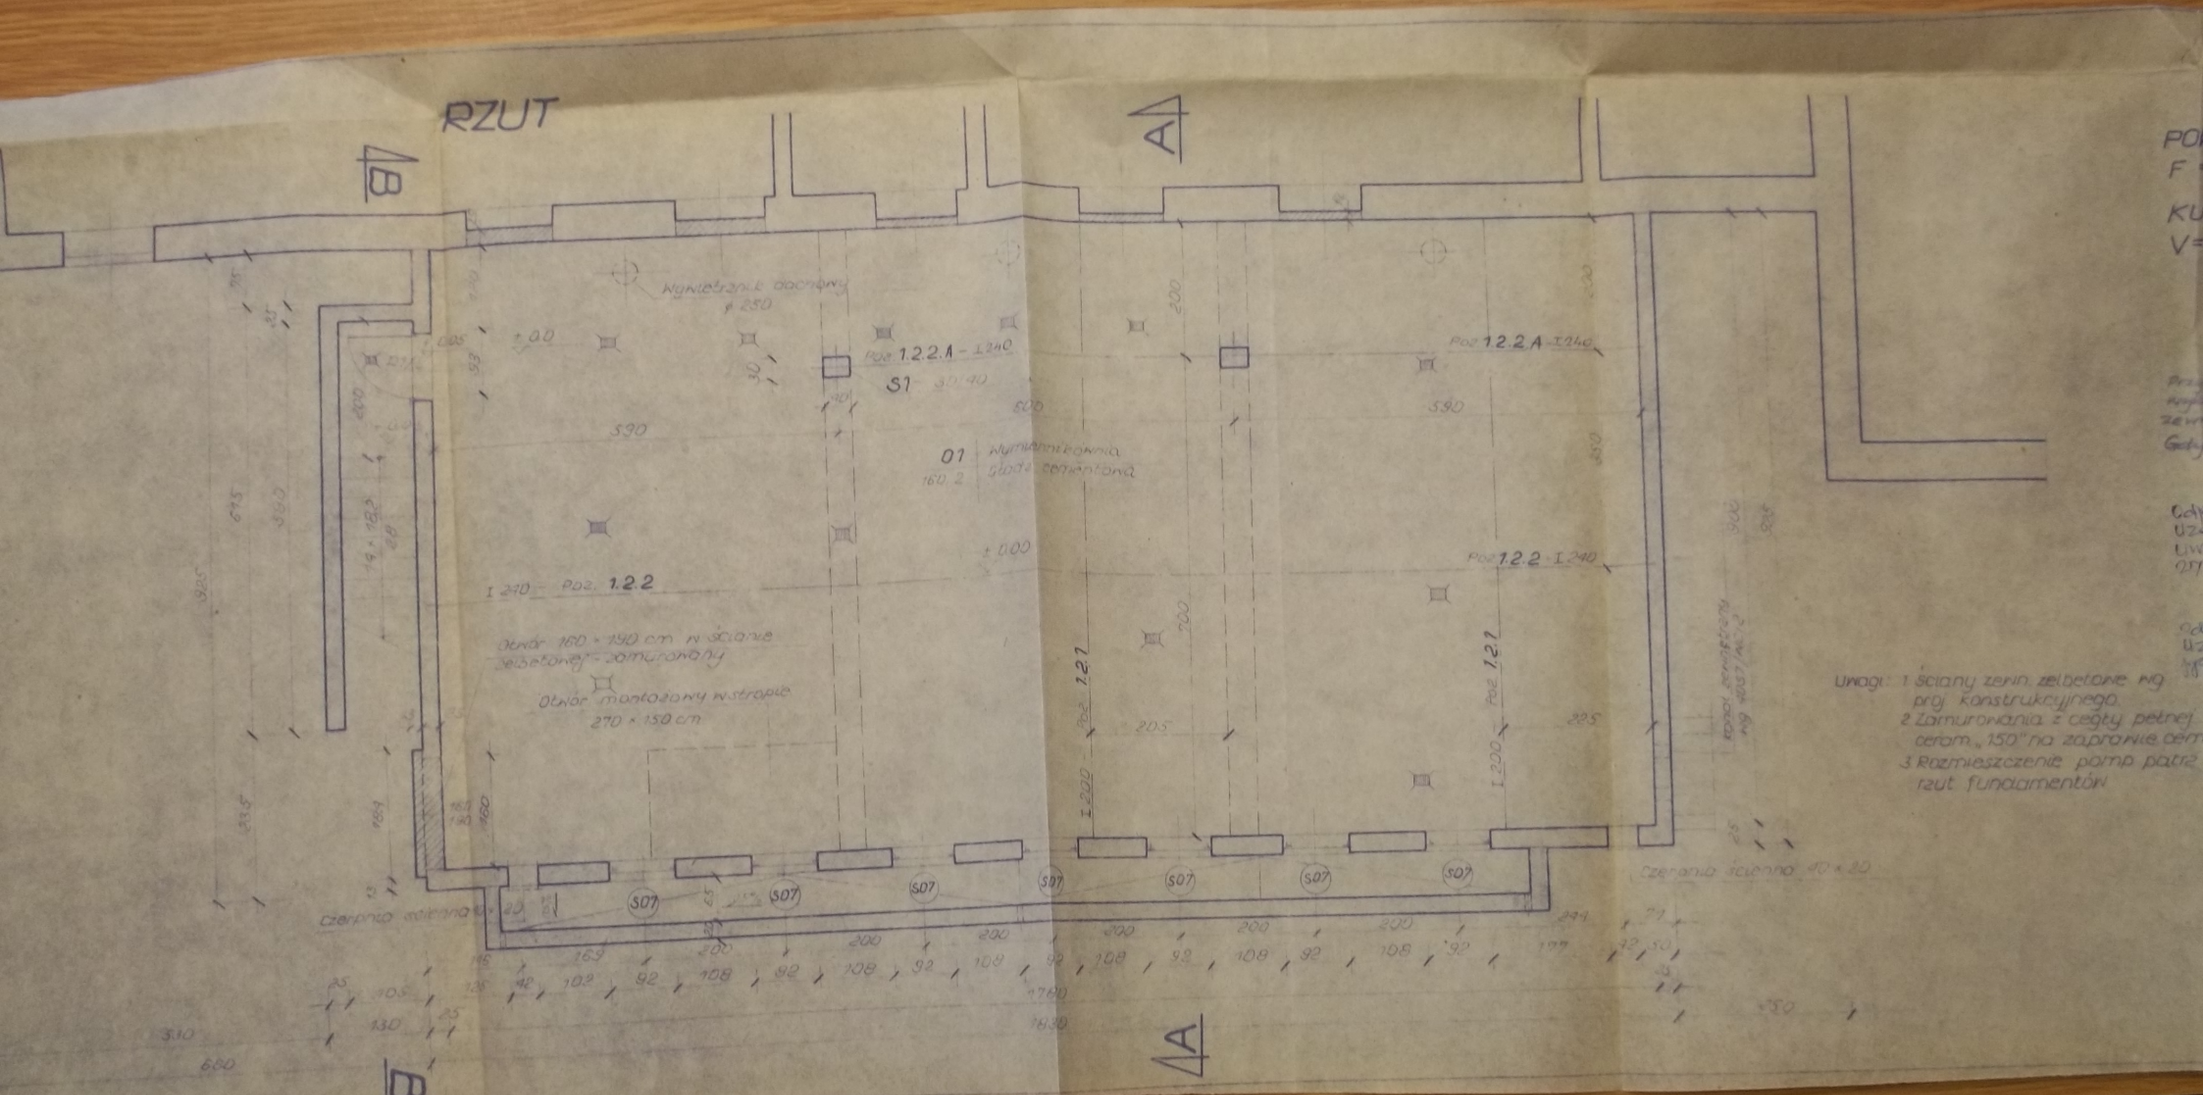
RZUT
B
A
Wyniesienie obciążony
Poz 1.2.2.A - I240
S1
01
Wymiana nadproża
Poz 1.2.2.A I240
Poz 1.2.2 - I240
I 240 - Poz. 1.2.2
Otwór 160 × 190 cm w ścianie żelbetowej - zamurowany
Otwór montażowy w stropie
270 × 150 cm
Poz 1.2.1
I 200 - Poz 1.2.1
Czerpnia ścienna 40 × 20
Uwagi: 1 ściany żerin żelbetowe wg
proj konstrukcyjnego.
2 Zamurowania z cegły pełnej
cerom „150" na zaprawie cem
3 Rozmieszczenie pomp patrz
rzut fundamentów